



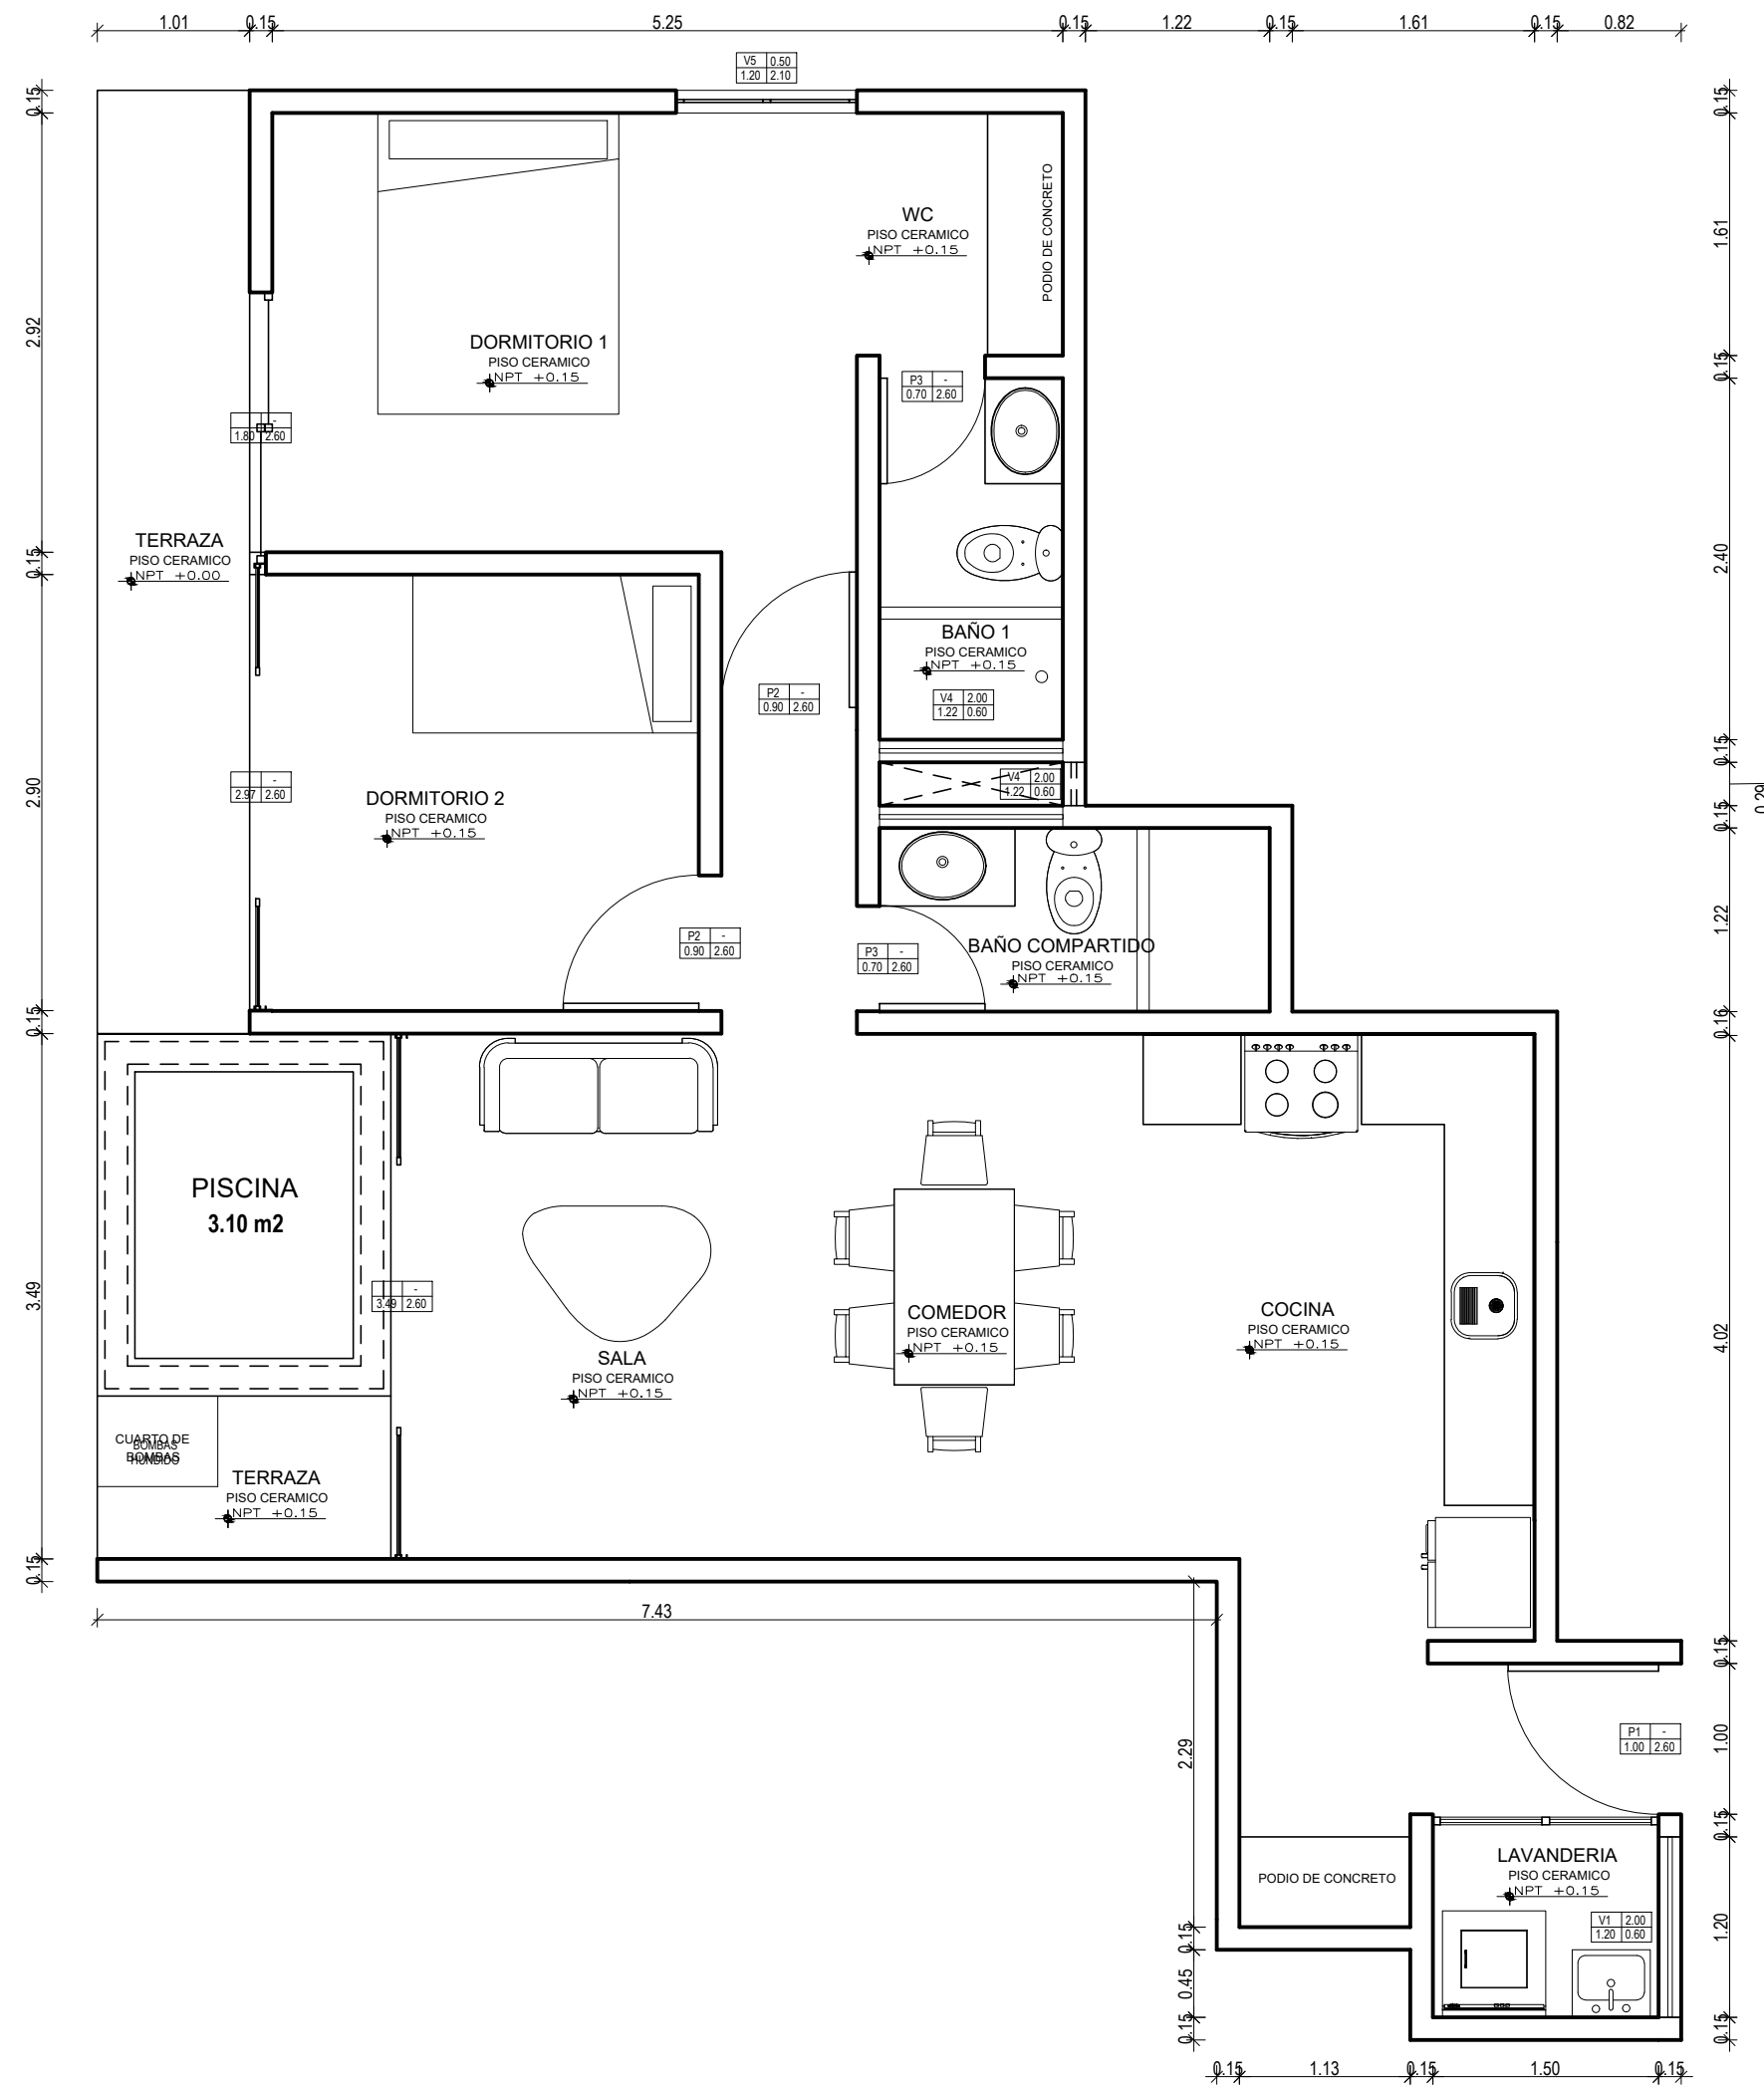

AREA OCUPADA	84.69
AREA TECHADA	83.56
AREA LIBRE	1.13

DPTO 102

Propiedad:
PROMOTORA TAURUS SAC
PARTIDA ELECTRONICA N° 3614449

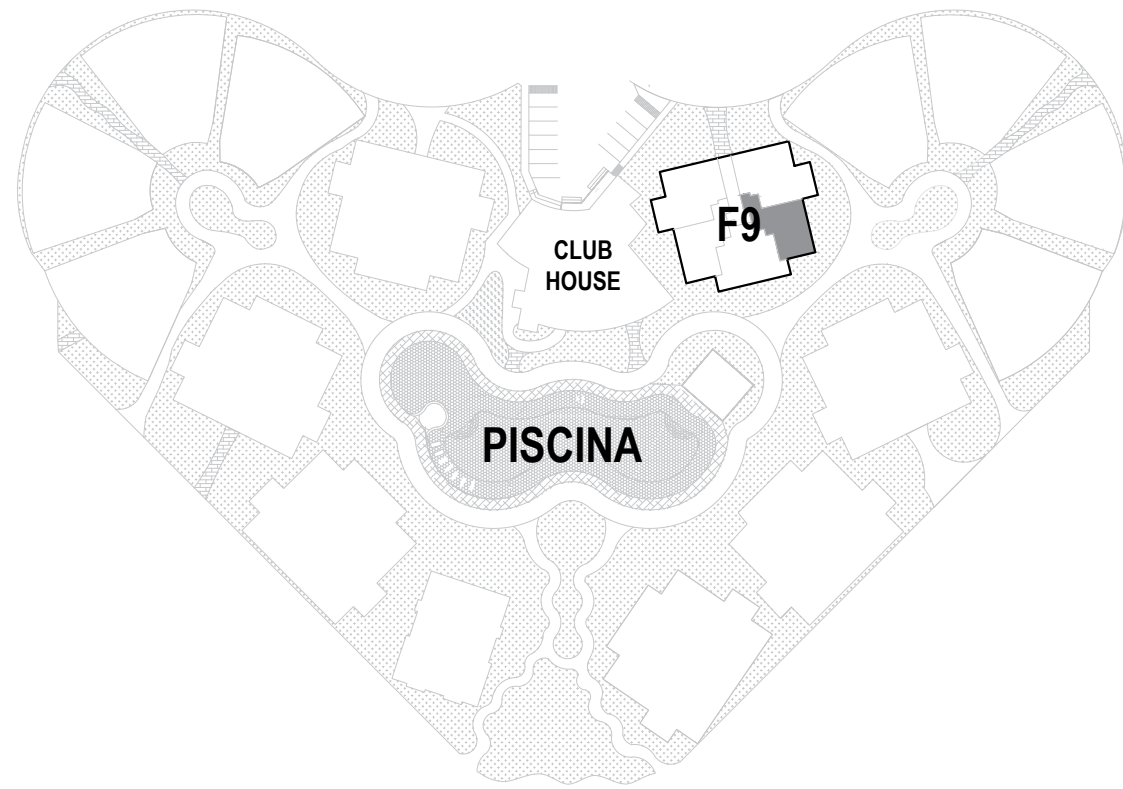

CONDOMINIO MIKONOS



Proyecto :
HABILITACION URBANA VACACIONAL
CONDOMINIO MIKONOS
FILA "F" LOTE 9 -DPTO 102
VIVIENDA MULTIFAMILIAR
DE USO TEMPORAL

Representante Legal:

HECTOR DANIEL MARROU QUISPE
DNI N° 41109266

Especialidad :



ARQUITECTURA
DISTRIBUCION

Profesional Responsable:

SELLO Y FIRMA

ESCALA	1/50	FECHA	OCTUBRE 2024
LAMINA	Dibujo	D.E.M	
	Revisor	R.R.C	

A-01

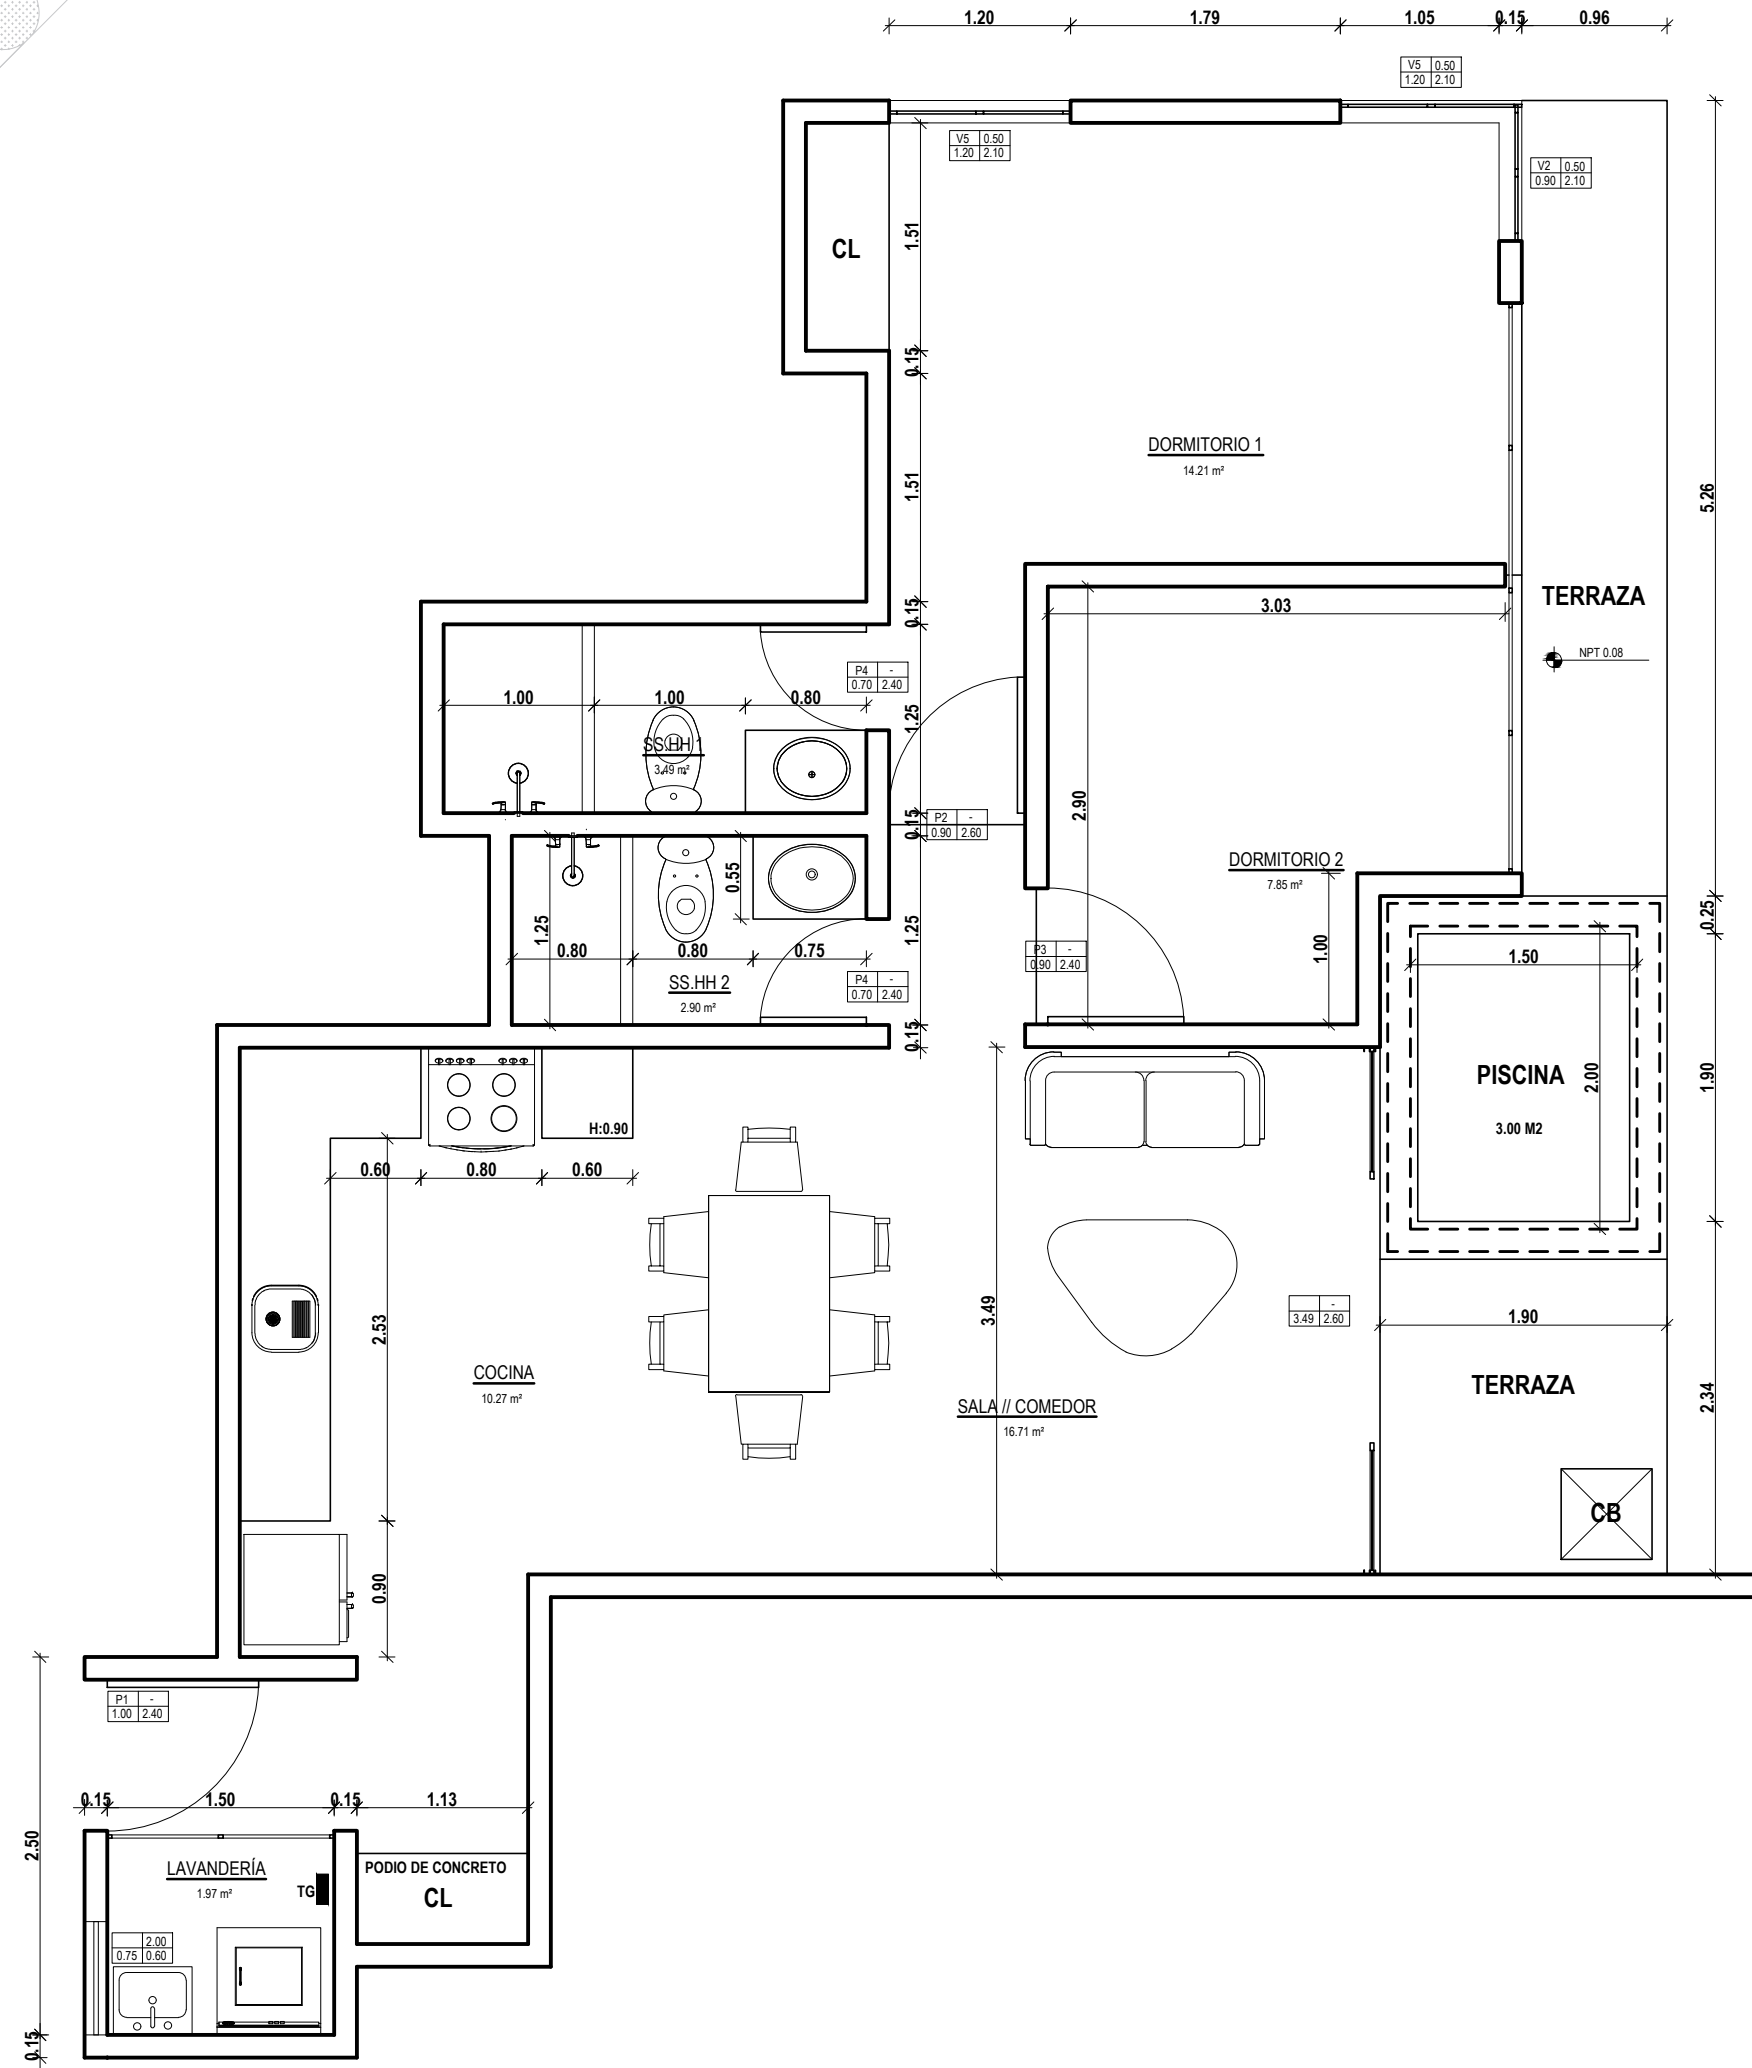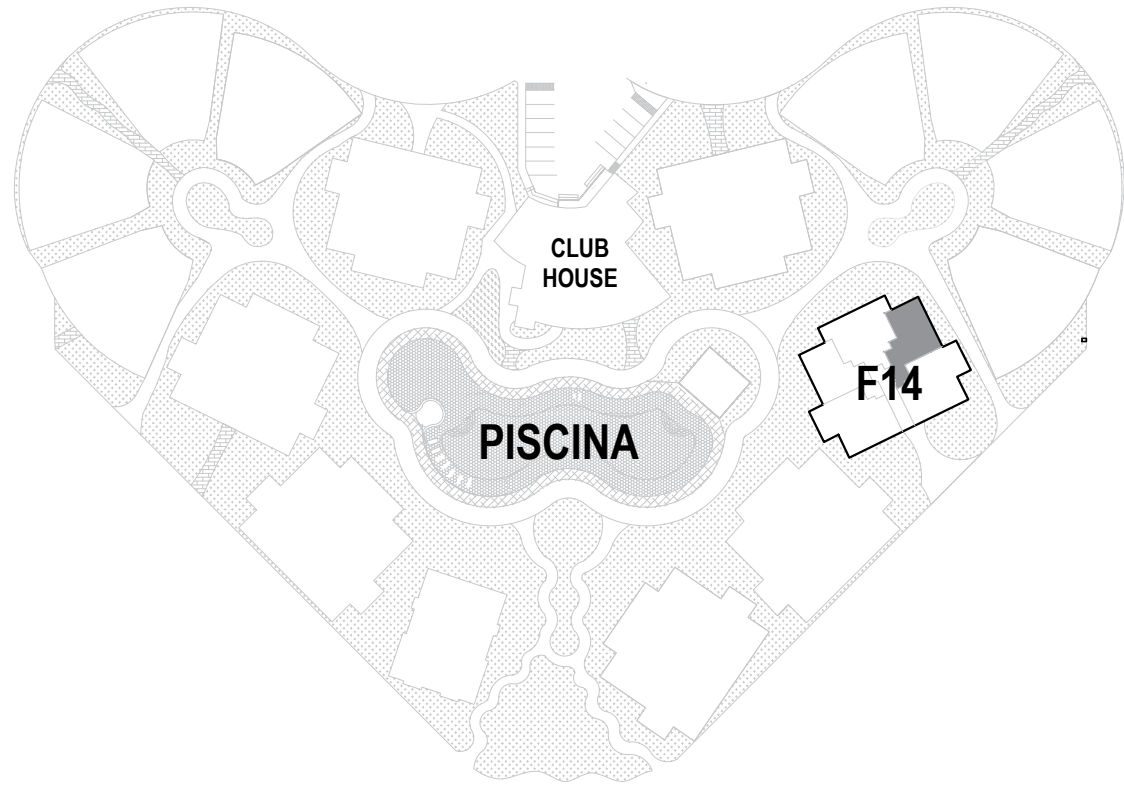

AREA OCUPADA	83.70
AREA TECHADA	82.63
AREA LIBRE	1.07

DPTO 104

Propiedad:
PROMOTORA TAURUS SAC
PARTIDA ELECTRONICA N° 3614449



CONDOMINIO MIKONOS



Proyecto :
HABILITACION URBANA VACACIONAL
CONDOMINIO MIKONOS
FILA "F" LOTE 14 -DPTO-104
VIVIENDA MULTIIFAMILIAR
DE USO TEMPORAL

Representante Legal:



HECTOR DANIEL MARROU QUISPE
DNI N° 41109266

Especialidad :
ARQUITECTURA
DISTRIBUCION

Profesional Responsable:

SELLO Y FIRMA

ESCALA	1/50	FECHA	MAYO 2024
LAMINA	A-01	Dibujo	D.E.M
		Revisor	R.R.C

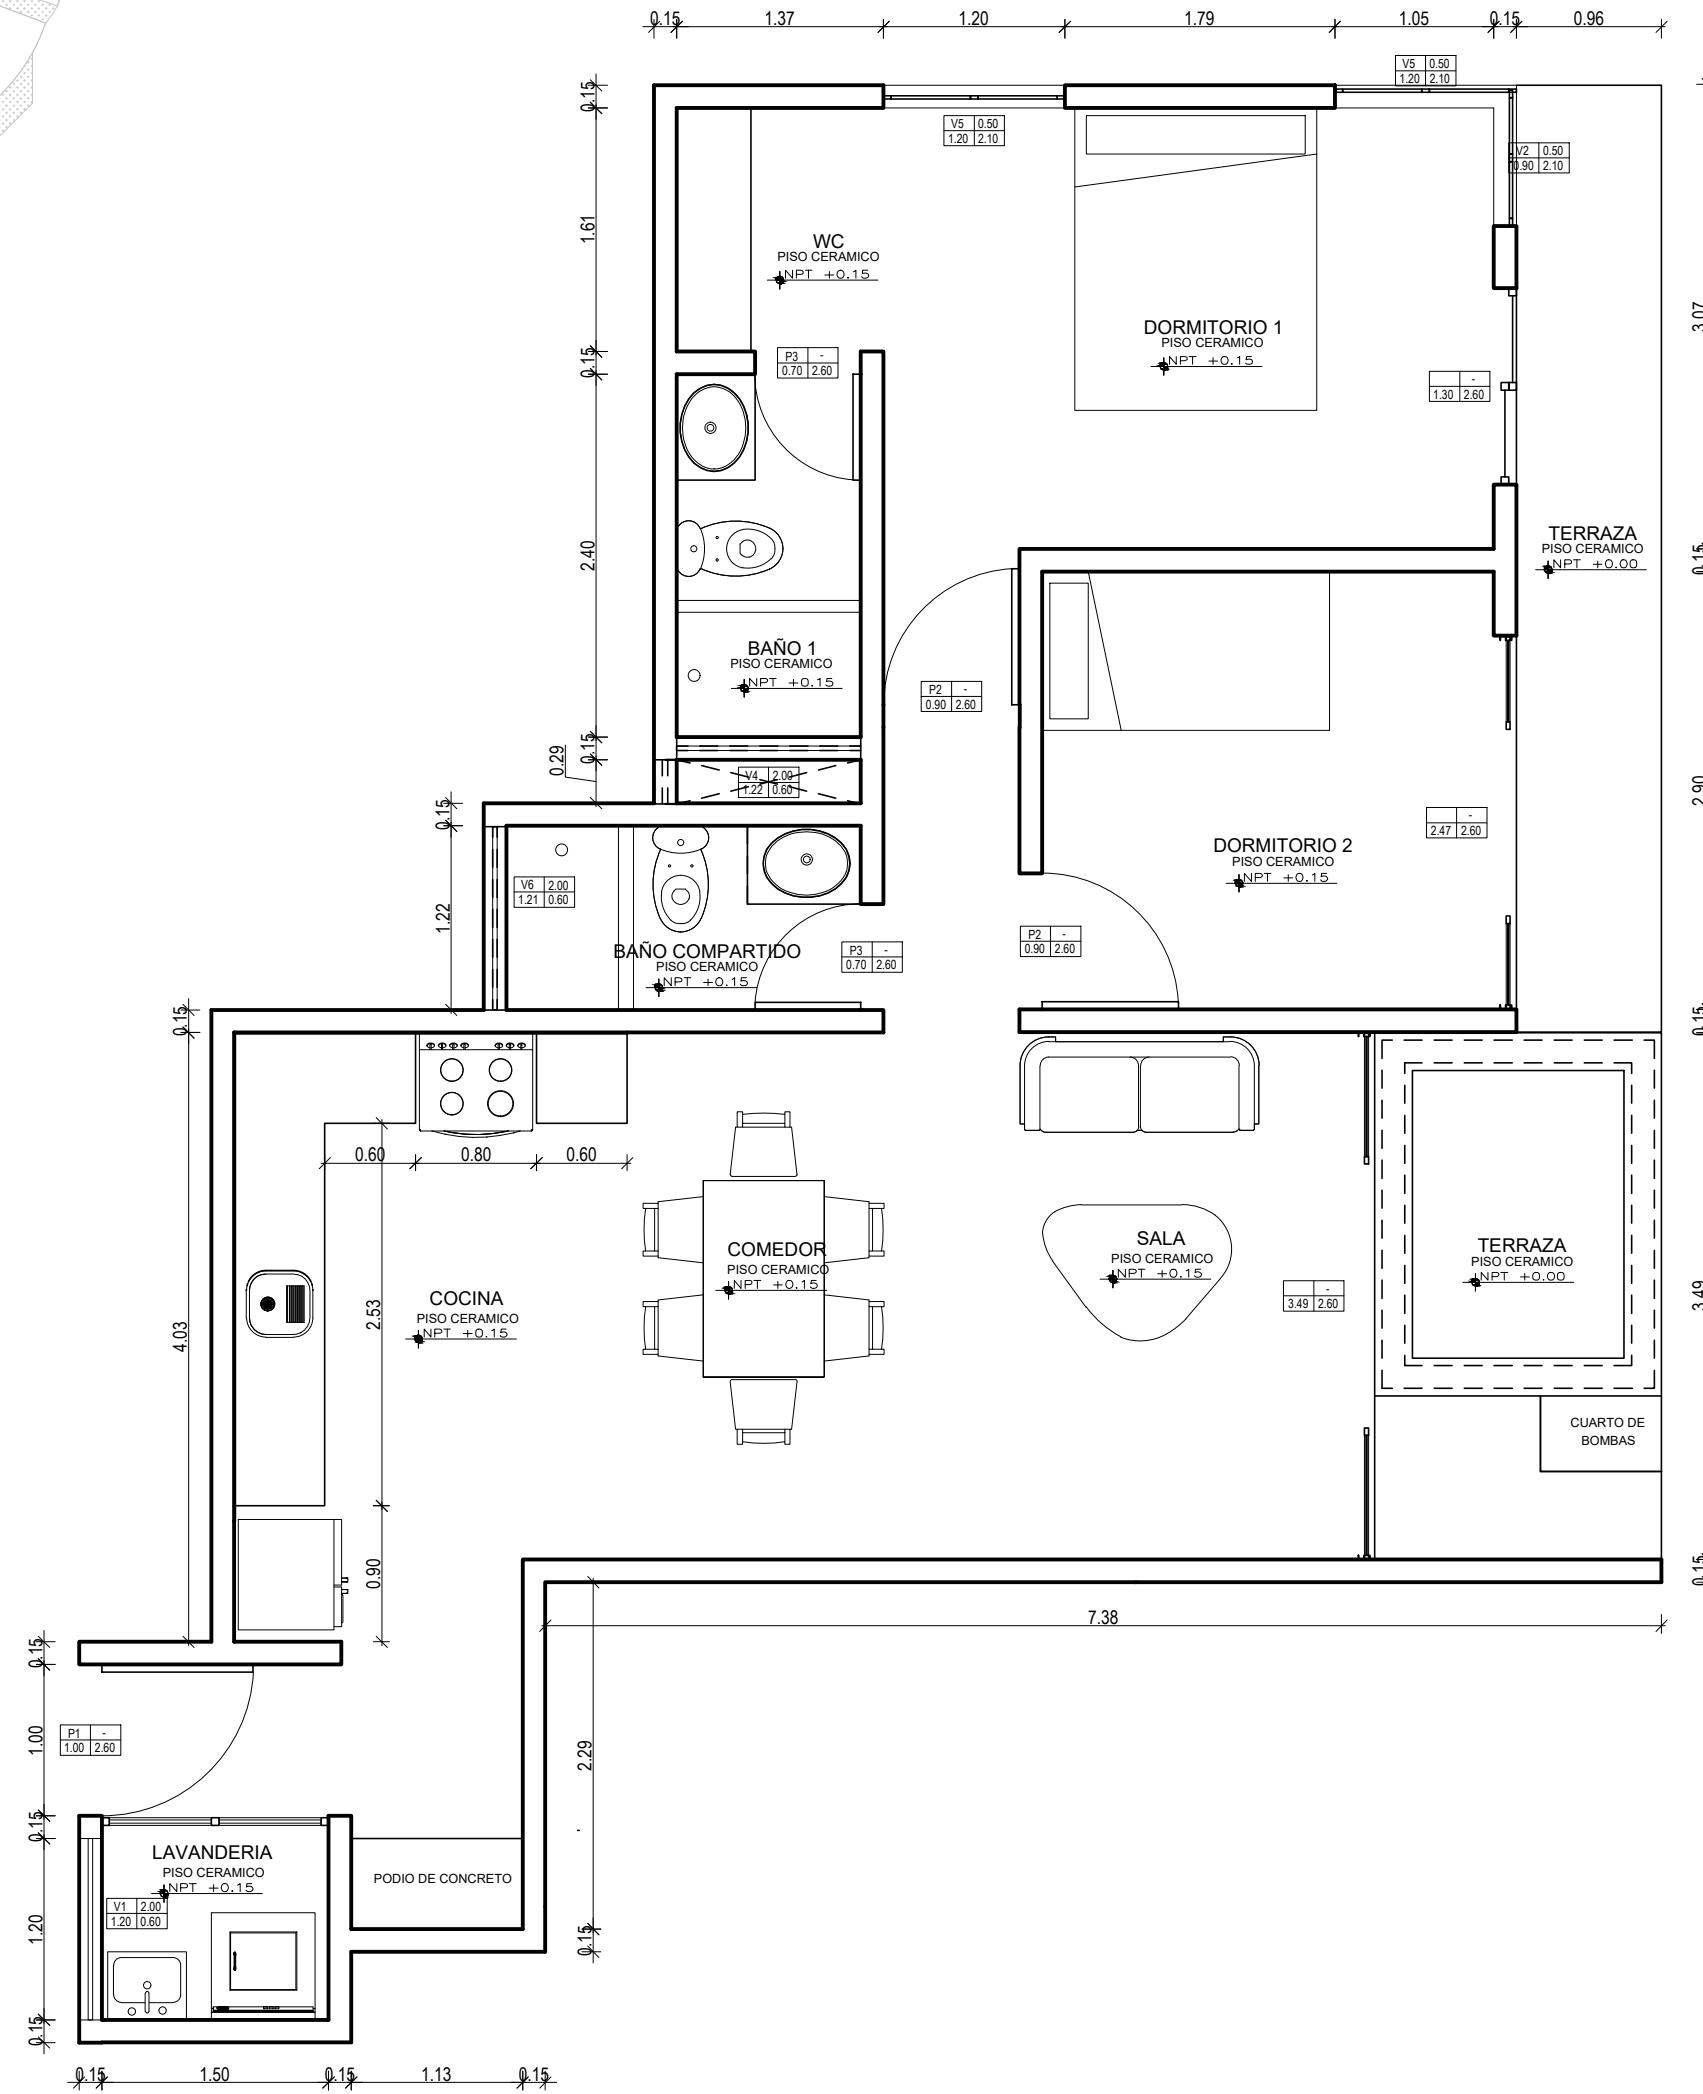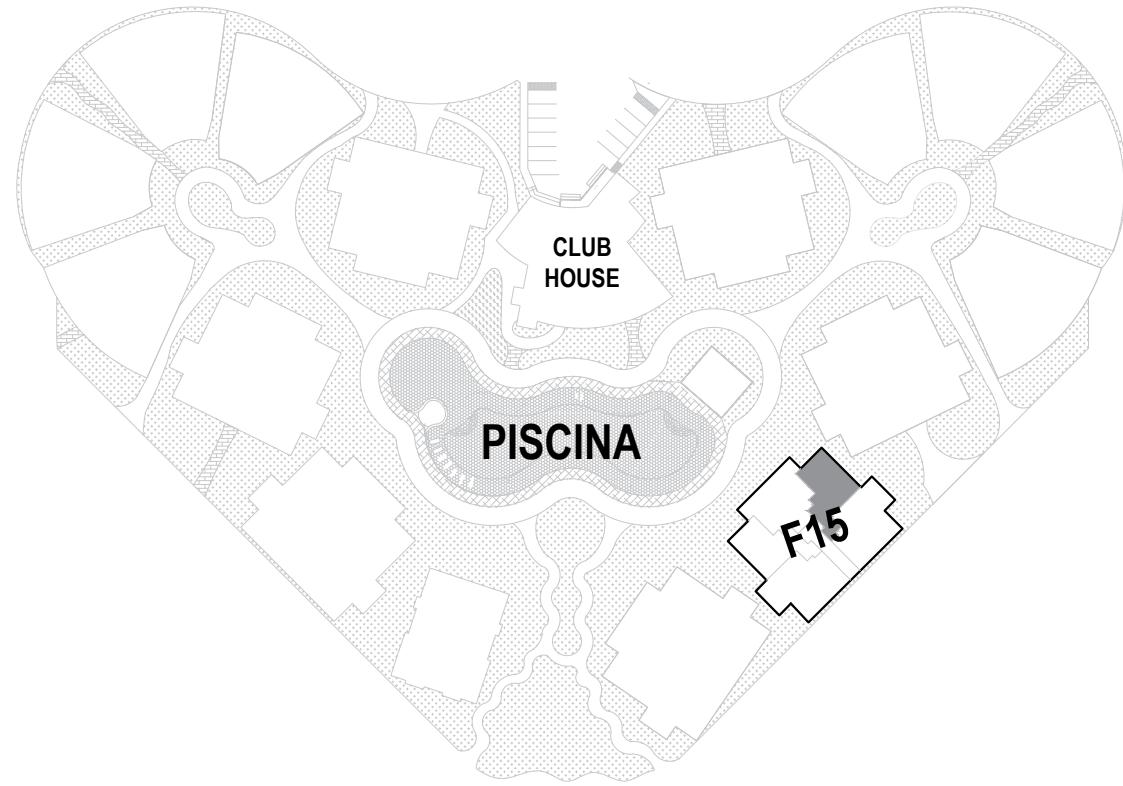

AREA OCUPADA	84.63
AREA TECHADA	83.66
AREA LIBRE	0.97

DPTO 104

Propiedad:
PROMOTORA TAURUS SAC
PARTIDA ELECTRONICA N° 3614449



CONDOMINIO MIKONOS



Proyecto :
HABILITACION URBANA VACACIONAL
CONDOMINIO MIKONOS
FILA "F" LOTE 15 -DPTO-104
VIVIENDA MULTIFAMILIAR
DE USO TEMPORAL

Representante Legal:

HECTOR DANIEL MARROU QUISPE
DNI N° 41109266

Especialidad :

ARQUITECTURA
DISTRIBUCION

Profesional Responsable:

SELLO Y FIRMA

ESCALA	1/50	FECHA	OCTUBRE 2024
LAMINA	Dibujo	Revisor	D.E.M
			R.R.C

A-01