

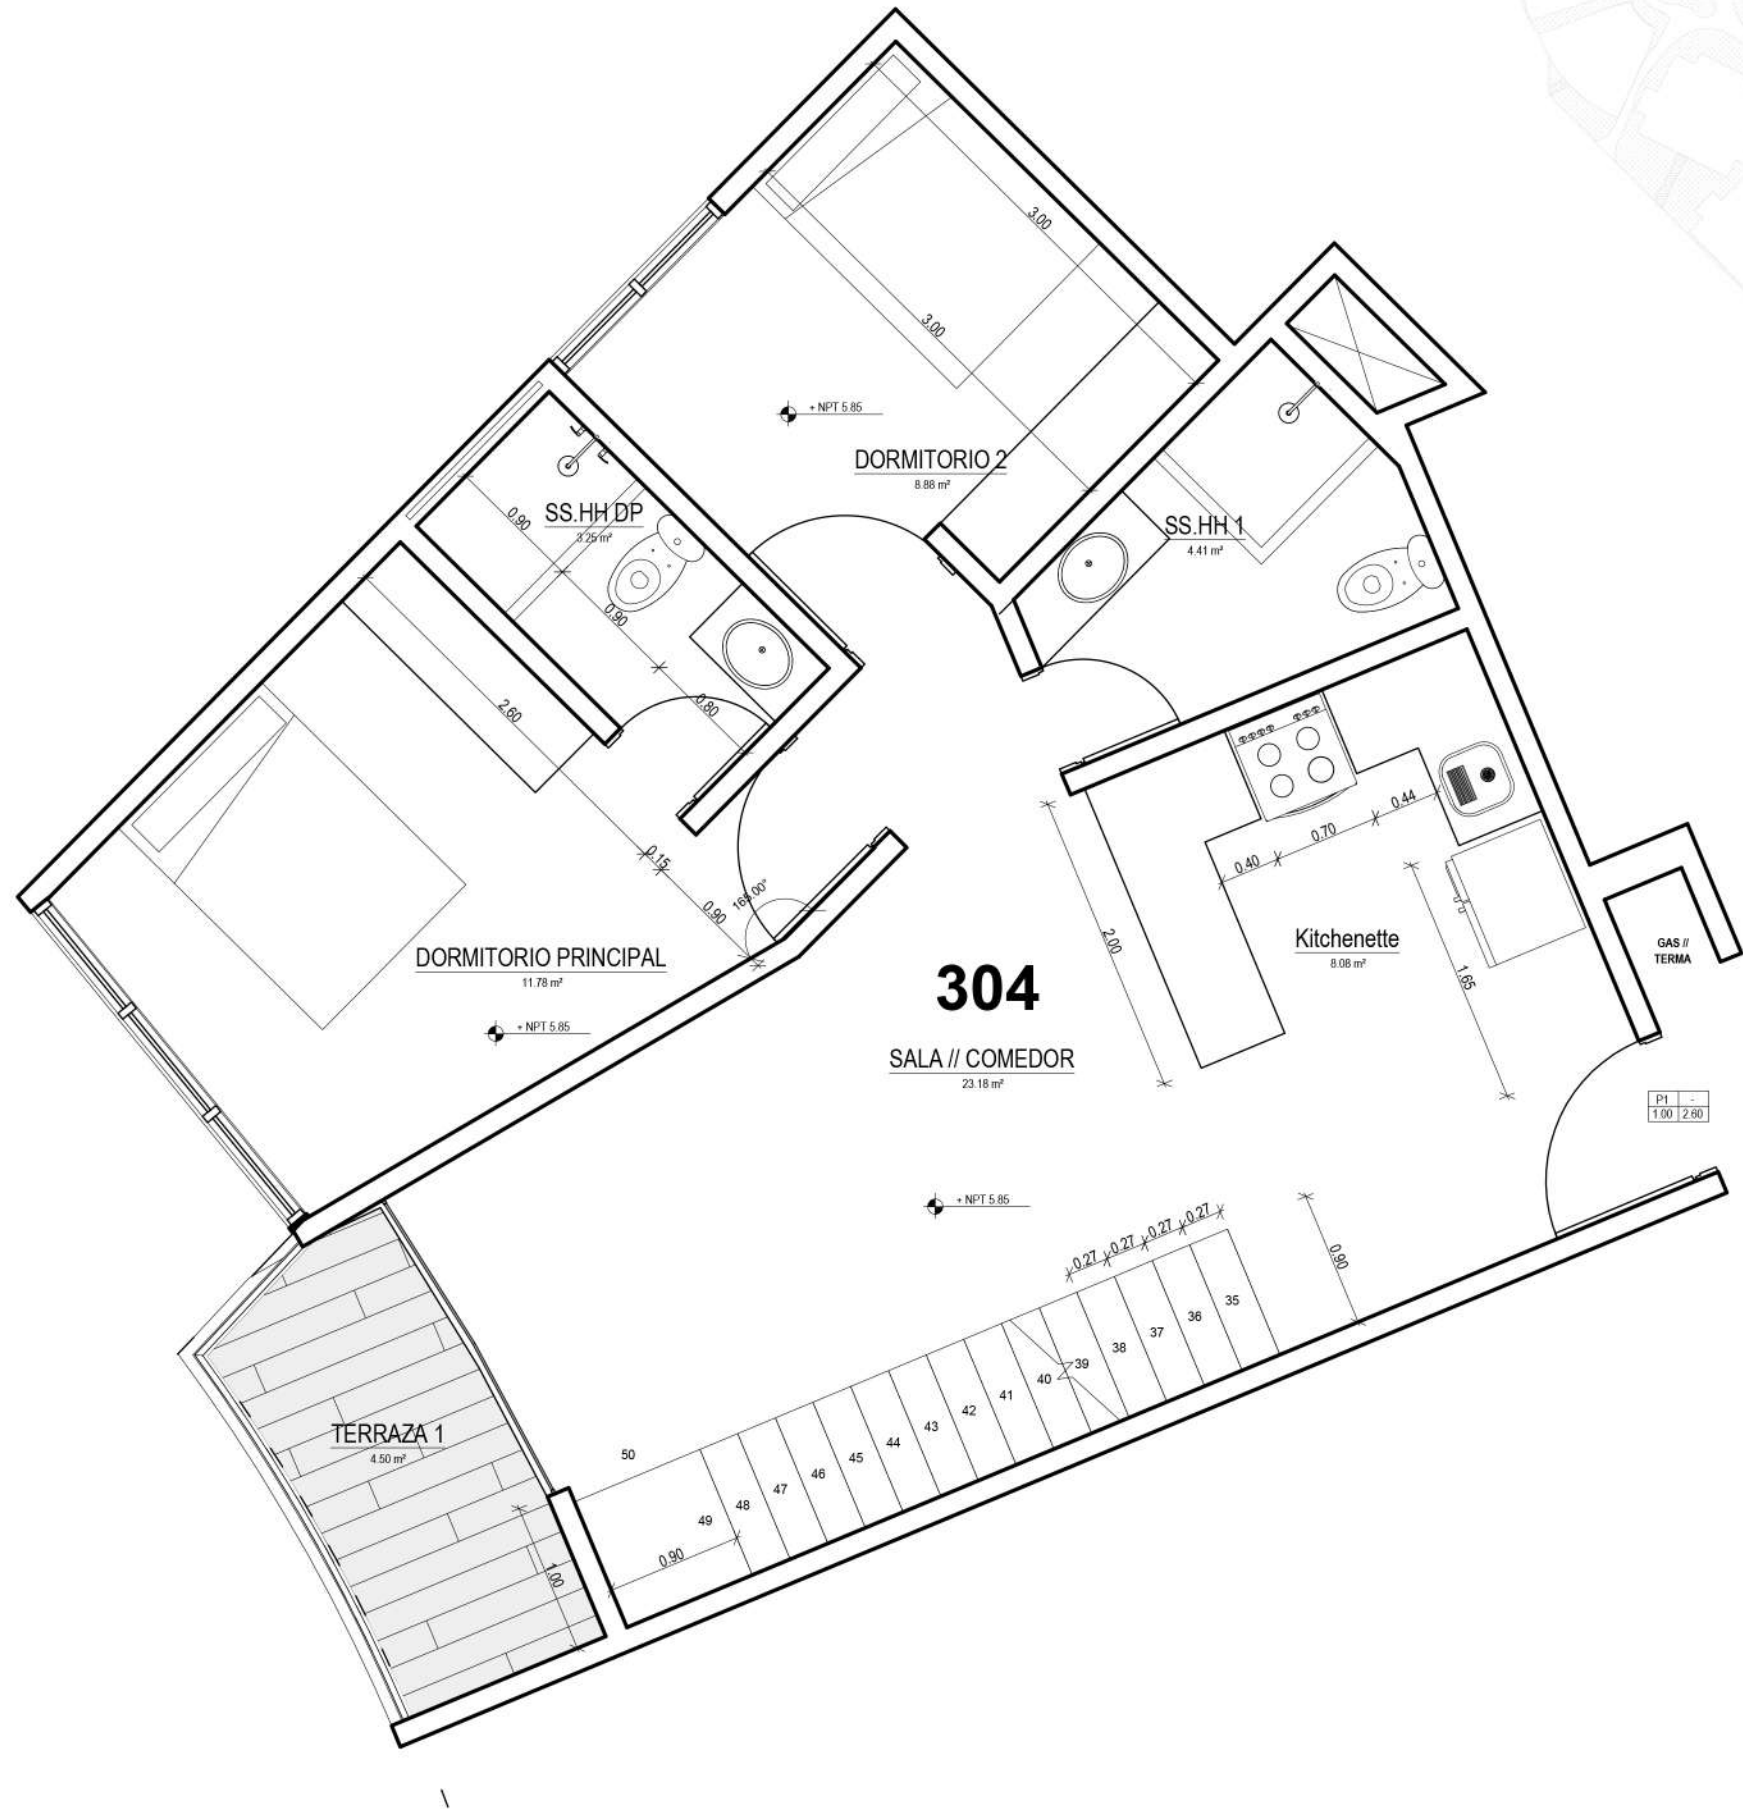


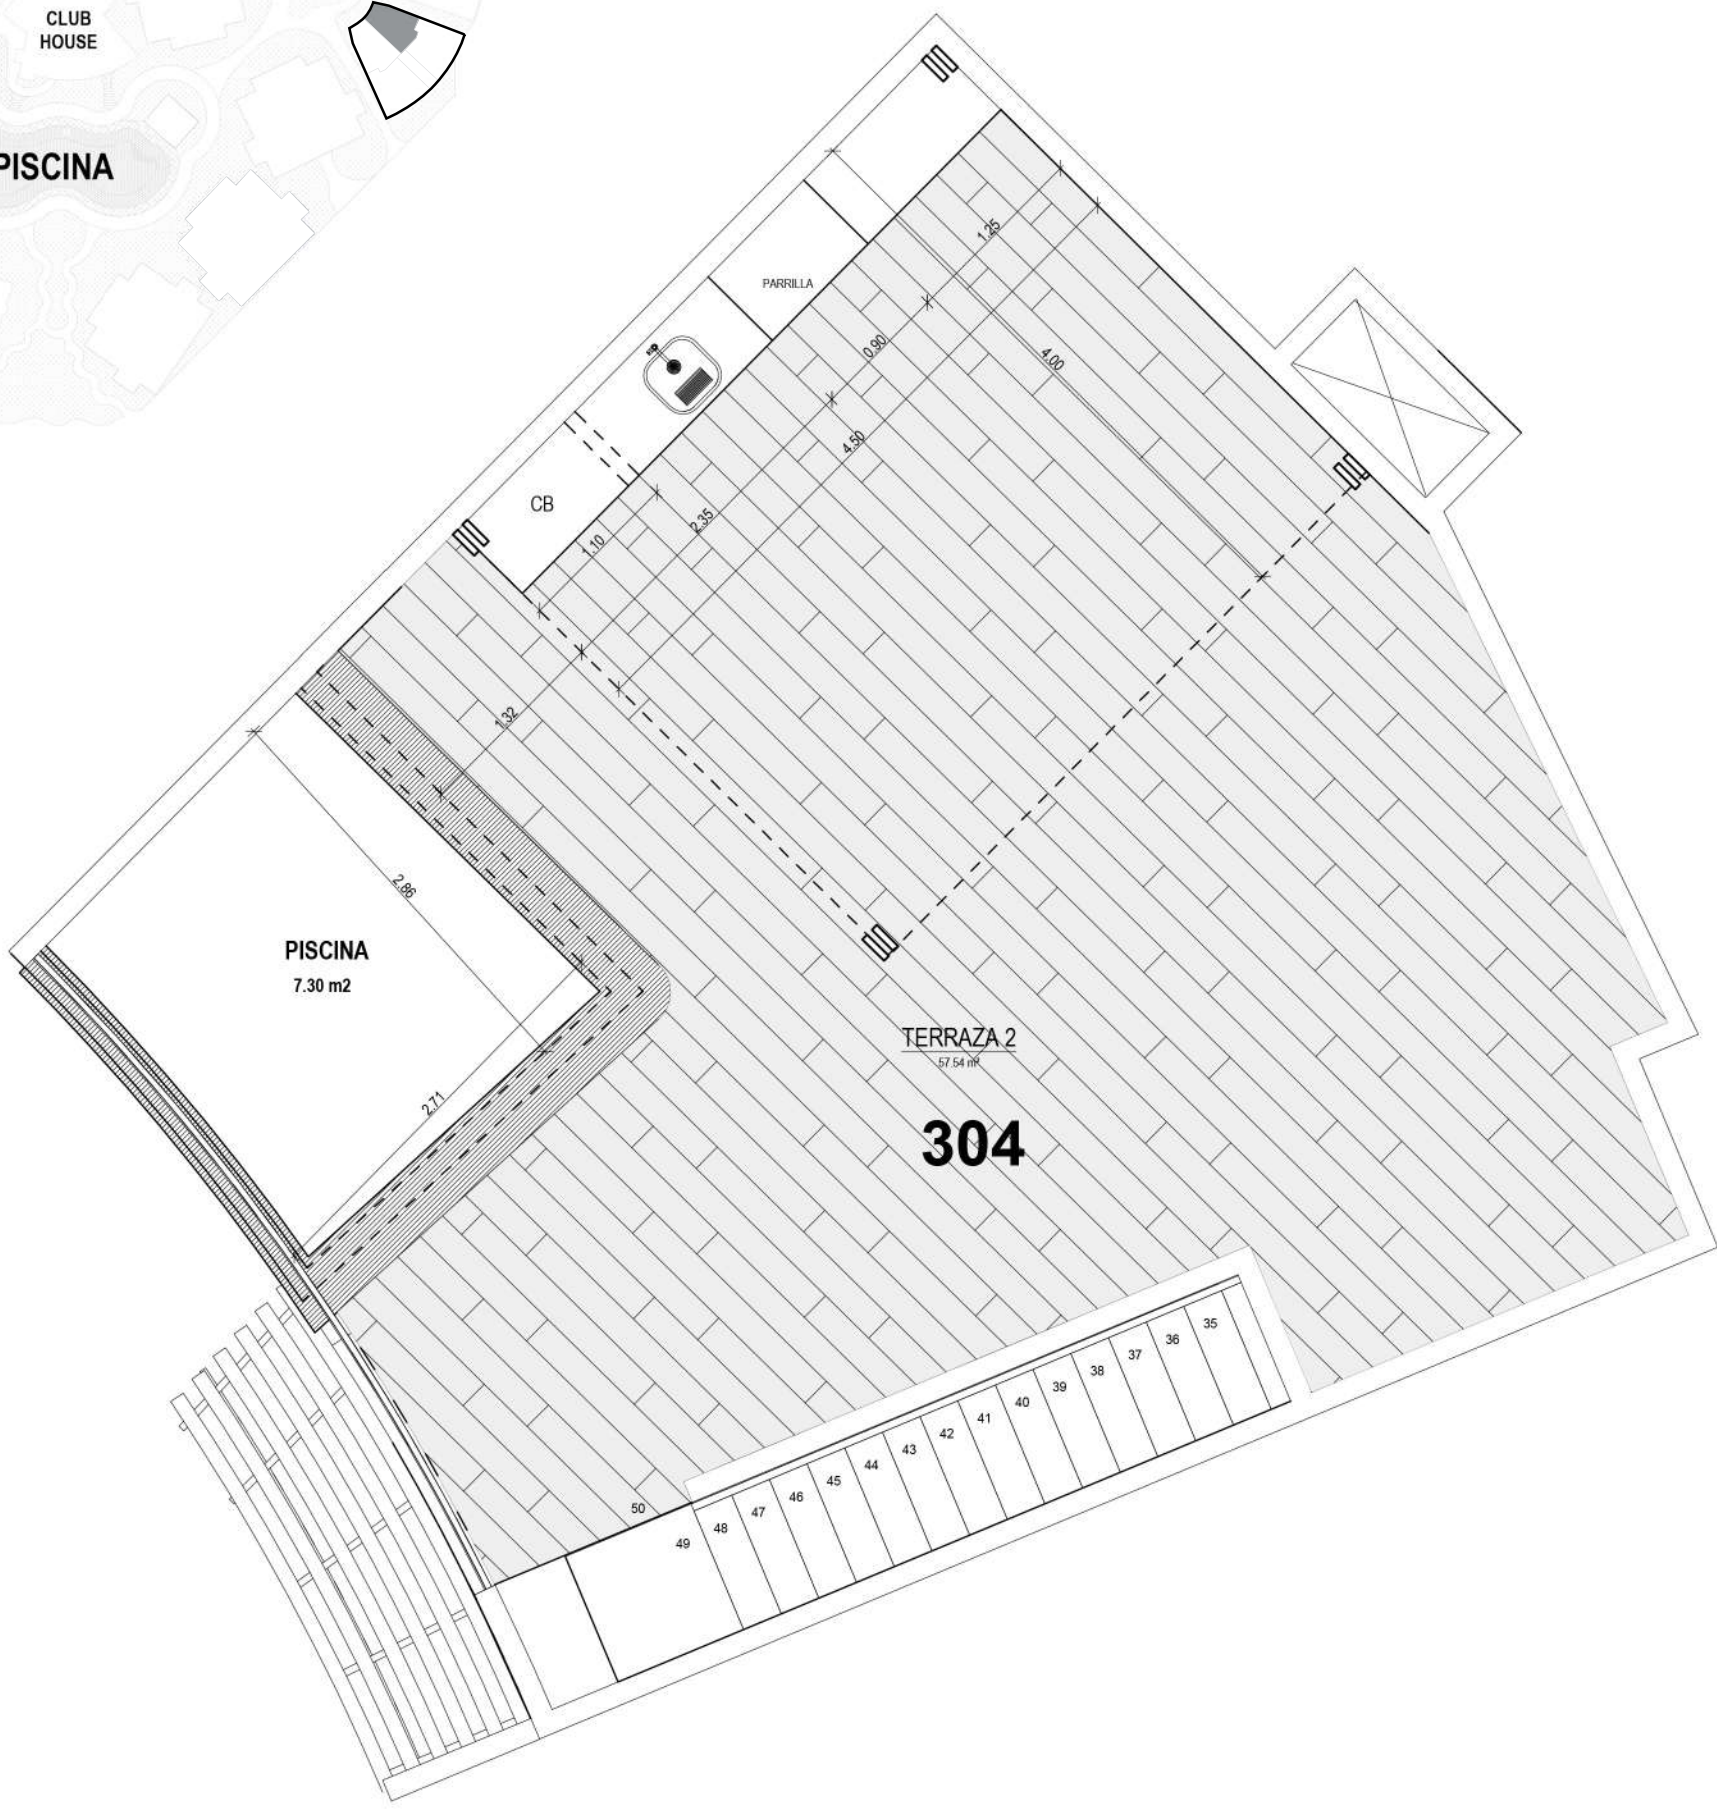

AREA OCUPADA	69.04
AREA TECHADA	63.97
AREA LIBRE	5.07

DPTO 304

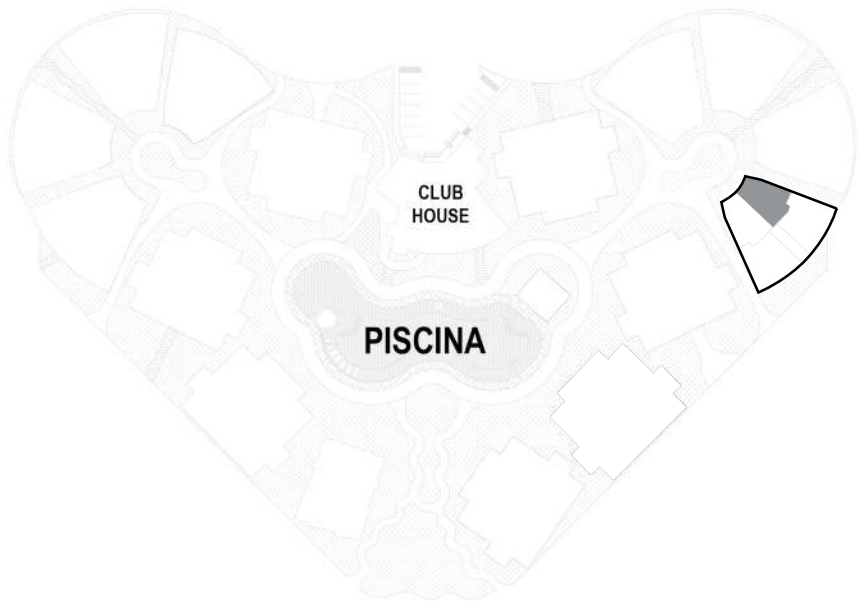

AREA OCUPADA	70.32
AREA LIBRE	70.32

AZOTEA 304

PROMOTORA TAURUS SAC
PARTIDA ELECTRONICA N° 3614449



CONDOMINIO MIKONOS



Proyecto :
HABILITACION URBANA VACIONAL
CONDOMINIO MIKONOS
FILA "F" LOTE 13 -DPTO-304
VIVIENDA MULTIFAMILIAR
DE USO TEMPORAL

Representante Legal:

HECTOR DANIEL MARROU QUISPE
DNI N° 41109266

Especialidad :
ARQUITECTURA
DISTRIBUCION

Profesional Responsable:

SELLO Y FIRMA

ESCALA 1/50	FECHA MARZO 2025
LAMINA A-01	Dibujo D.E.M
	Revisor R.R.C